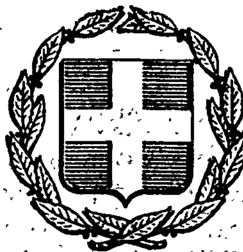


ΕΦΗΜΕΡΙΣ ΤΗΣ ΚΥΒΕΡΝΗΣΕΩΣ
ΤΗΣ ΕΛΛΗΝΙΚΗΣ ΔΗΜΟΚΡΑΤΙΑΣ

ΕΝ ΑΘΗΝΑΙΣ ΤΗ 9 ΙΟΥΝΙΟΥ 1979 | ΤΕΥΧΟΣ ΤΕΤΑΡΤΟΝ | ΑΡΙΘΜΟΣ ΦΥΛΛΟΥ 322

ΠΕΡΙΕΧΟΜΕΝΑ

ΑΠΑΛΛΟΤΡΙΩΣΕΙΣ

ΑΠΟΦΑΣΕΙΣ

Περὶ κηρύξεως ὡς ἀναδασωτέας Κοινοτικῆς δασικῆς ἐκτάσεως στὴ θέση Παλαιοκάτουνο τῆς Κοινότητας Κάτω Καλεντίνης, τοῦ Ν. Ἄρτας ... 1

ΠΟΛΕΟΔΟΜΙΑ

ΔΙΑΤΑΓΜΑΤΑ

Περὶ τροποποιήσεως τοῦ ρυμοτομικοῦ σχεδίου Χαλκίδος εἰς τὸν χῶρον τῶν Ἐργατικῶν Κατοικιῶν ... 2

ΑΝΑΚΟΙΝΩΣΕΙΣ

Περὶ εἰδοποιήσεως τῆς γενομένης κατάθέσεως ἀποζημιώσεως λόγῳ ἀναγνωριστικῆς ἀπαλλοτριώσεως ἀκινήτων λόγῳ ἐφαρμογῆς τοῦ σχεδίου πόλεως Λουτρακίου, Νομοῦ Κορινθίας ... 3

ΑΠΑΛΛΟΤΡΙΩΣΕΙΣ

ΑΠΟΦΑΣΕΙΣ

Ἀριθ. 1297 (1)

Περὶ κηρύξεως ὡς ἀναδασωτέας Κοινοτικῆς δασικῆς ἐκτάσεως στὴ θέση Παλαιοκάτουνο τῆς Κοινότητας Κάτω Καλεντίνης τοῦ Ν. Ἄρτας.

Ο ΝΟΜΑΡΧΗΣ ΑΡΤΑΣ

Σύμφωνα μέ:

1. Τὶς διατάξεις: α) τοῦ ἄρθρου 117 παρ. 3 τοῦ Συντάγματος τῆς Ἑλλάδος. β) τῶν ἄρθρων 188-205 τοῦ ΝΔ. 86/69 «περὶ Δασικοῦ Κώδικος», γ) τοῦ Νόμου 3200/1955 «περὶ διοικητικῆς ἀποκεντρώσεως», σὲ συνδυασμὸ μὲ τὶς διατάξεις τοῦ Ν.Δ. 532/1970 «περὶ συμπληρώσεως τῶν διατάξεων περὶ διοικητικῆς ἀποκεντρώσεως» καὶ τοῦ 709/1970 Β. Δ/τος, ποὺ ἐκδόθηκε σὲ ἐκτέλεση αὐτοῦ.

2. Τὶς ἑξῆς διαταγὲς τοῦ Ὑπουργείου Γεωργίας: α) 88854/7483/1.10.1975, β) 114812/2946/24.12.1975, γ) 10582/539/13.12.1976, δ) 204809/761/24.2.1978.

3. Τὴν πρόταση ποὺ ὑποβλήθηκε μὲ τὴν 1287/28.4.1979 ἀναφορὰ τῆς ἁρμόδιας Διευθύνσεως Δασῶν Ἄρτας σχετικὰ μὲ τὴν κήρυξη ὡς ἀναδασωτέας τῆς κατωτέρω δασικῆς ἐκτάσεως, καὶ

Ἐπειδὴ ἡ ἔκταση χρειάζεται προστασία γιὰ τὴν ἐπαναδημιουργία τῆς δασικῆς βλαστήσεως ποὺ καταστράφηκε ὁλοσχερῶς ἀπὸ ἐκχέρσωση τὸ Φεβρουάριο 1979 καὶ δὲν ὑπάρχει φιλοδασικὴ ἐπιτροπὴ γιὰ νὰ γνωμοδοτήσει πάνω στὸ θέμα αὐτό, ἀποφασίζουμε:

Κηρύσσουμε ὡς ἀναδασωτέα, μὲ σκοπὸ τὴν προστασία γιὰ τὴν ἐπαναδημιουργία τῆς δασικῆς βλαστήσεως ποὺ καταστράφηκε, κοινοτικὴ δασικὴ ἔκταση 4,068 στρέμματα.

Ἡ ἔκταση αὐτή, ποὺ βρίσκεται στὴ θέση Παλαιοκάτουνο τῆς περιφέρειας τῆς Κοινότητας Κάτω Καλεντίνης, Νομοῦ Ἄρτας, καλυπτόταν ἀπὸ δάσος ἀειφύλλων πλατυφύλλων καὶ καταστράφηκε ὁλοσχερῶς τὸ Φεβρουάριο τοῦ 1979 ἀπὸ ἐκχέρσωση.

Σχετικὸ τὸ σχεδιάγραμμα μὲ κλίμακα 1:1000, τὸ ὁποῖο ἀποτελεῖ ἀναπόσπαστο μέρος τῆς ἀποφάσεως αὐτῆς καὶ στὸ ὁποῖο ἡ ἔκταση φαίνεται μὲ τὰ στοιχεῖα ΑΒΓΔΕΖΗΘΙΑ καὶ μὲ ὅρια:

Ἀνατολικά: Μὲ ἐλαιόκτημα Ἀποστόλου Δημ. Δήμου
Δυτικά: Μὲ Κοινοτικὸ δάσος Κάτω Καλεντίνης
Βόρεια: Μὲ Κοινοτικὸ δάσος Κάτω Καλεντίνης
Νότια: Μὲ Κοινοτικὸ δάσος Κάτω Καλεντίνης.

Ἡ ἀπόφαση αὐτὴ νὰ δημοσιευθεῖ στὴν Ἐφημερίδα τῆς Κυβερνήσεως.

Ἄρτα, 2 Μαΐου 1979

Ὁ Νομάρχης
ΖΑΧ. ΤΖΟΥΓΚΑΡΑΚΗΣ


ΤΟΠΟΓΡΑΦΙΚΟ ΔΙΑΓΡΑΜΜΑ

Δασικής εκτάσεως πού έχει εκχερσωθεί καί έχει κηρυχθεί αναδασωτέα στή θέση Παλαιοκάτουνο της κοινότητας Κατω Καλεντινής του Ν. Αρτας


Εμβαδό ΑΒΓΔΕΖΗΘΑ 4068 στρεμματα

Κλίμακα 1:1000

Ανηκει στή 1297/2-5-1979 απόφαση του κ. Νομάρχου Αρτας

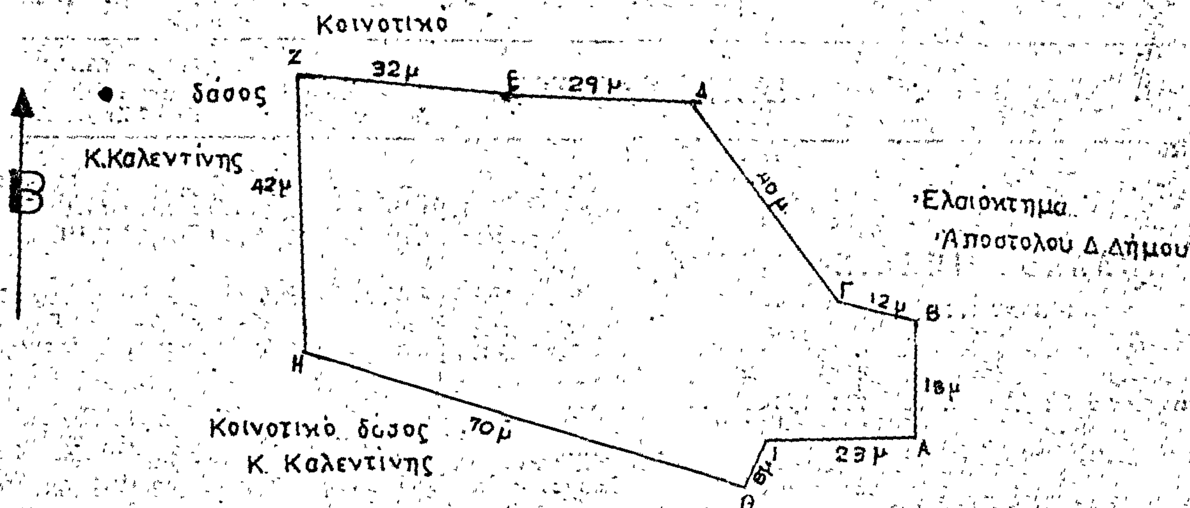

ΑΠΟΣΠΑΣΜΑ ΧΑΡΤΗ
ΚΟΙΝΟΤΙΚΗΣ ΠΕΡΙΦΕΡΕΙΑΣ ΚΑΤΩ ΚΑΛΕΝΤΙΝΗΣ
ΚΛΙΜΑΚΑ 1 20.000

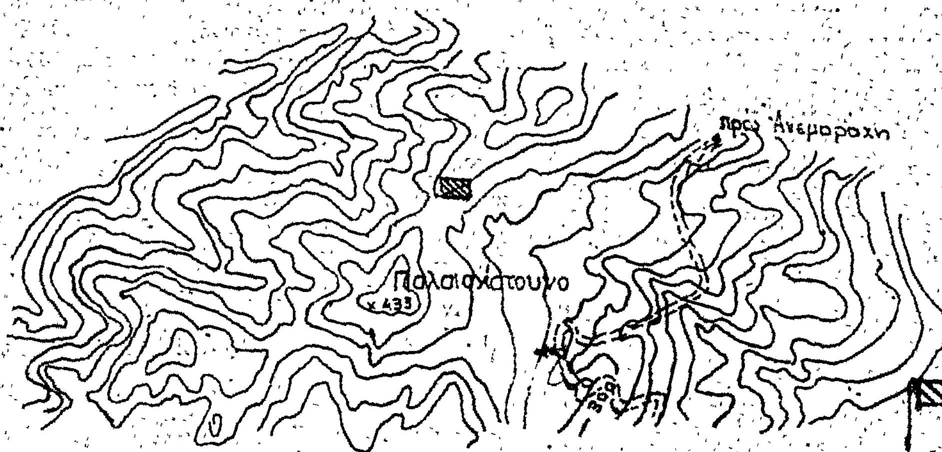

ΥΠΟΜΝΗΜΑ
Εκταση πού εκχερσώθηκε

ΘΕΩΡΗΘΗΚΕ
Αρτα 28 Απριλίου 1979
Ο Δ/ντής Δασών

Σούλας
Δασολόγος με 4ο βαθμό

Αρτα Απρίλιος 1979
Ο Συντάξας

Ι. Παπαγιάννης
Τεχν. Δασοπονίας με 4ο βαθμό

ΠΟΛΕΟΔΟΜΙΑ

ΔΙΑΤΑΓΜΑΤΑ

(2)

Περὶ τροποποιήσεως τοῦ ρυμοτομικοῦ σχεδίου Χαλκίδος εἰς τὸν χῶρον τῶν «Ἐργατικῶν Κατοικιῶν».

Ο ΠΡΟΕΔΡΟΣ ΤΗΣ ΕΛΛΗΝΙΚΗΣ ΔΗΜΟΚΡΑΤΙΑΣ

Ἔχοντες ὑπ' ὄψει, τὰς διατάξεις τοῦ ἀπὸ 17 Ἰουλίου 1923 Ν.Δ/τος «περὶ σχεδίων πόλεων κ.λ.π.», ὡς μεταγενεστέρως ἐτροποποιήθησαν καὶ συνεπληρώθησαν καὶ εἰδικώτερον τῶν ἄρθρων 3 καὶ 70 αὐτοῦ, τοῦ ἀπὸ 8.9.1923 Δ/τος «περὶ καθορισμοῦ τῆς κατὰ τὸ ἄρθρον 3 τοῦ ἀπὸ 17.7.1923 Ν. Δ/τος «περὶ σχεδίων πόλεων κλπ.», «προθεσμίας» (ΦΕΚ. 257/Α) καὶ τὸ ὅτι ἡ κατὰ τὸ Διάταγμα αὐτὸ προθεσμία παρῆλθεν ἄπρακτος, καὶ ἰδόντες τὴν ὑπ' ἀριθ. ΕΔ2α/04/20/ Φ.Θ.2.1.1./31.1.1979 κοινὴν ἀπόφασιν τοῦ Πρωθυπουργοῦ καὶ τοῦ Ὑπουργοῦ Δημοσίων Ἔργων «περὶ ἀντικαταστάσεως τῆς ὑπ' ἀριθ. ΕΔ2/α/04/59/Φ.Θ.2.1./1978 ἀποφάσεως «περὶ μεταβιβάσεως ἁρμοδιοτήτων τοῦ Ὑπουργοῦ Δημοσίων Ἔργων εἰς τὸν Ὑφυπουργὸν τοῦ αὐτοῦ Ὑπουργείου» (ΦΕΚ, 106/Β), ὡς καὶ τὰς ὑπ' ἀριθ. 571/1978 καὶ 45/1979 γνωμοδοτήσεως τοῦ Συμβουλίου Δημοσίων Ἔργων (Τμῆμα Οἰκισμοῦ), προτάσει τοῦ ἐπὶ τῶν Δημοσίων Ἔργων Ὑφυπουργοῦ, ἀπεφασίσαμεν :

Ἄρθρον Μόνον


Ἐγκρίνεται ἡ τροποποίησις τοῦ ρυμοτομικοῦ σχεδίου Χαλκίδος εἰς τὸν χῶρον τῶν Ἐργατικῶν Κατοικιῶν, τὸν ἐγκριθέντα διὰ τοῦ ἀπὸ 29.2.1972 Β. Δ/τος «περὶ ἐπεκτάσεως τοῦ ρυμοτομικοῦ σχεδίου Χαλκίδος πρὸς ἀνέγερσιν Ἐργατικῶν Κατοικιῶν» (ΦΕΚ. 63/Δ'), ὡς ἐμφαίνεται εἰς τὸ ὑπὸ τοῦ Γενικοῦ Διευθυντοῦ Οἰκισμοῦ τεθεωρημένον διὰ τῆς ὑπ' ἀριθ. Γ.12286/1979 πράξεως αὐτοῦ σχετικὸν πρωτότυπον διάγραμμα ὑπὸ κλίμακα 1 : 500, τοῦ ὁποίου συνοπτικὸν ἀντίτυπον δημοσιεύεται μετὰ τοῦ παρόντος.

Εἰς τὸν αὐτὸν ἐπὶ τῶν Δημοσίων Ἔργων Ὑφυπουργόν, ἀνατίθεμεν τὴν δημοσίευσιν καὶ ἐκτέλεσιν τοῦ παρόντος Διατάγματος.


Ἐν Ἀθήναις τῇ 14 Μαΐου 1979


Ο ΠΡΟΕΔΡΟΣ ΤΗΣ ΔΗΜΟΚΡΑΤΙΑΣ
ΚΩΝΣΤΑΝΤΙΝΟΣ Δ. ΤΣΑΤΣΟΣ

Ο ΥΦΥΠΟΥΡΓΟΣ ΔΗΜΟΣΙΩΝ ΕΡΓΩΝ
ΣΤΕΦΑΝΟΣ ΜΑΝΟΣ

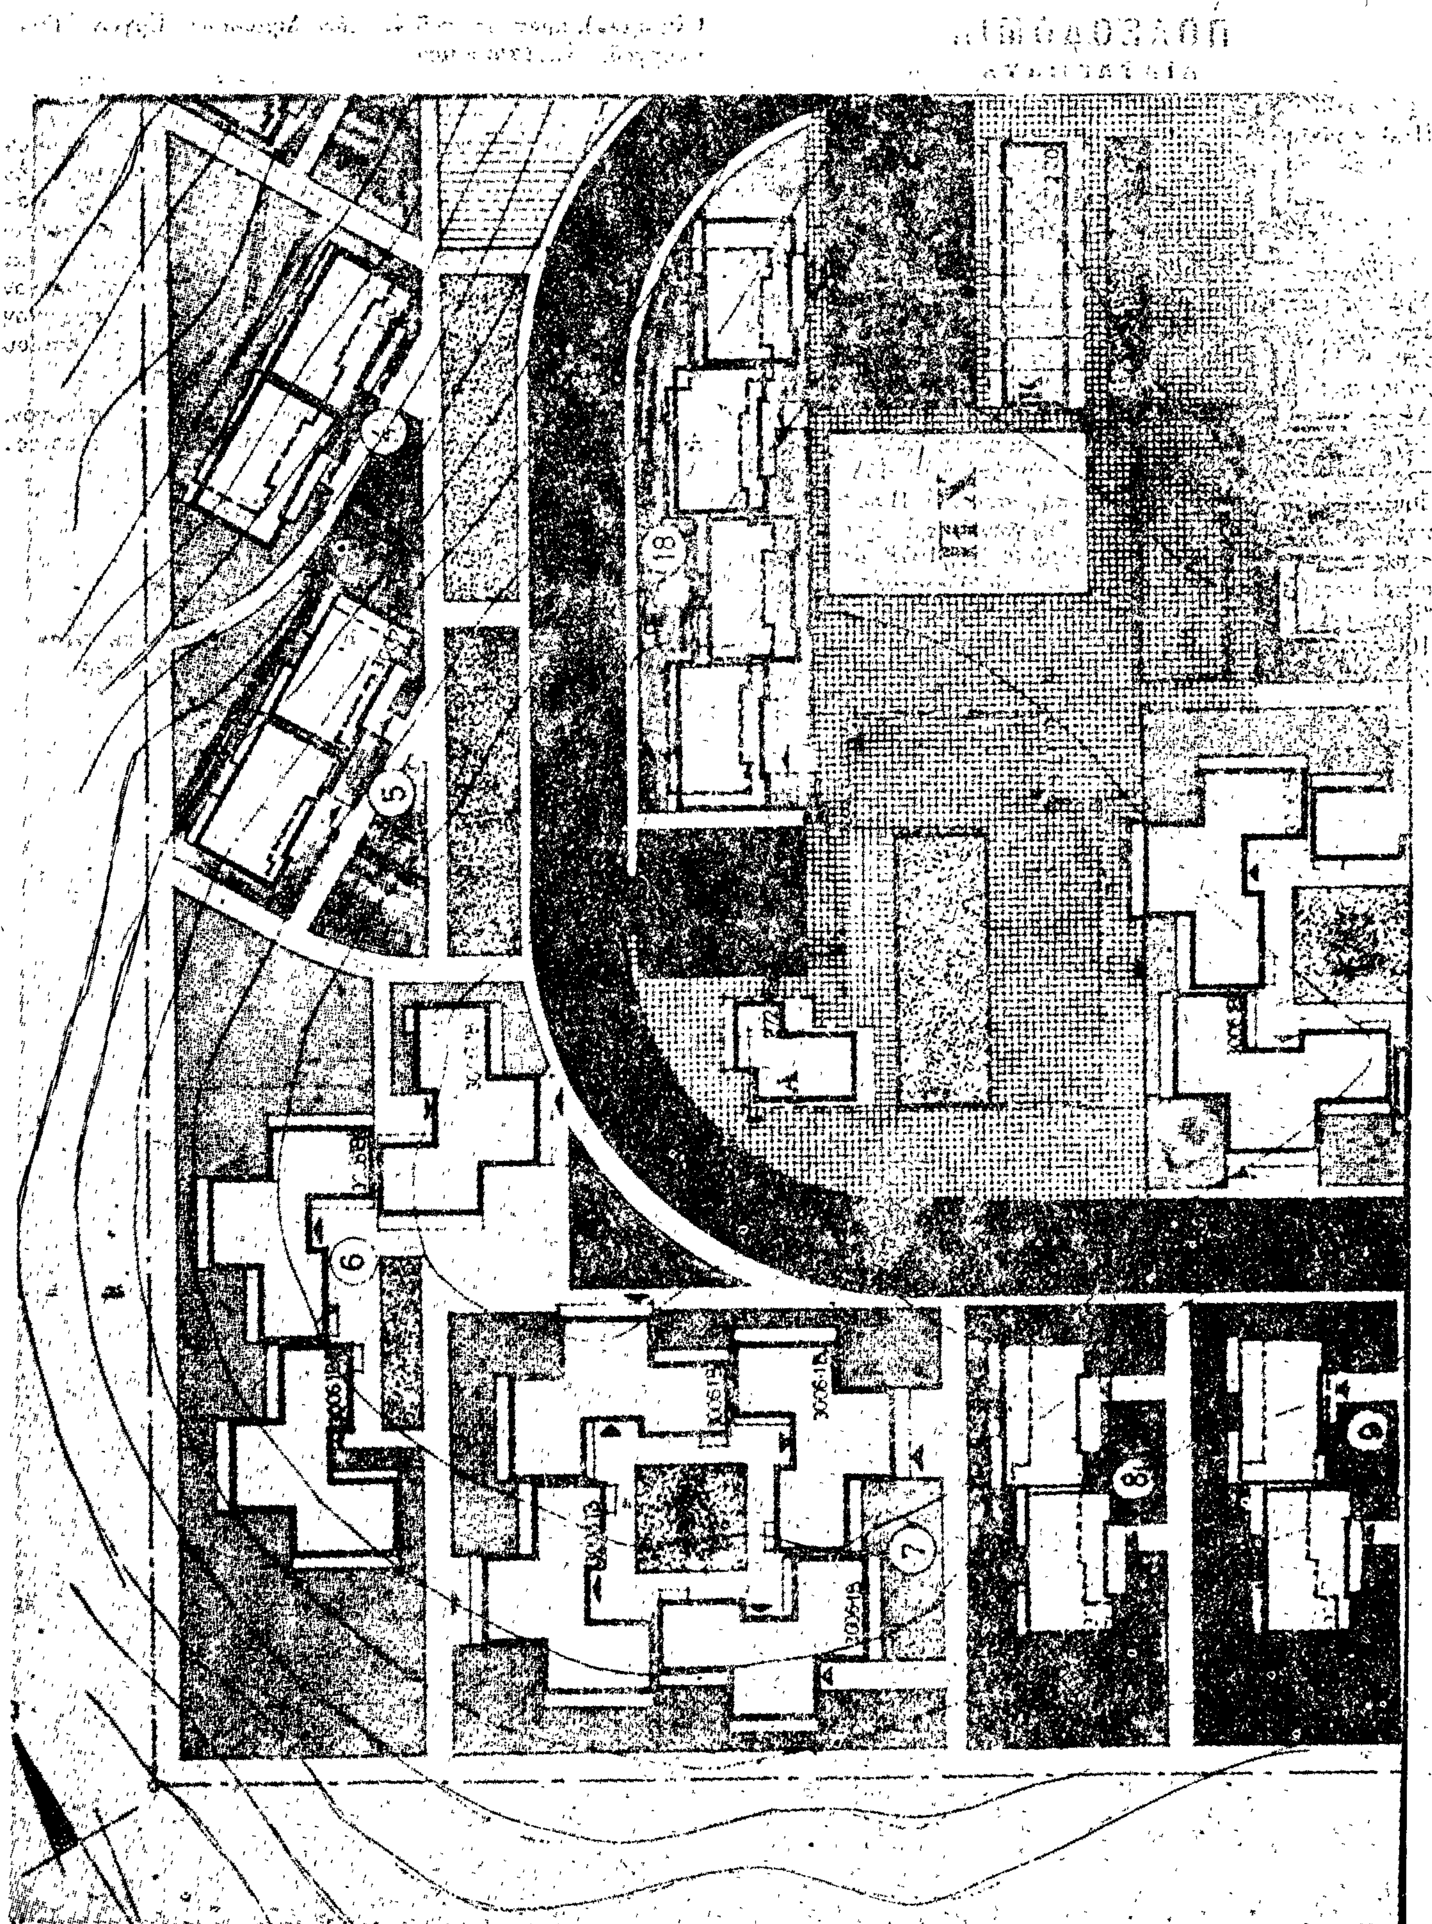

5
6
7
8
9
18

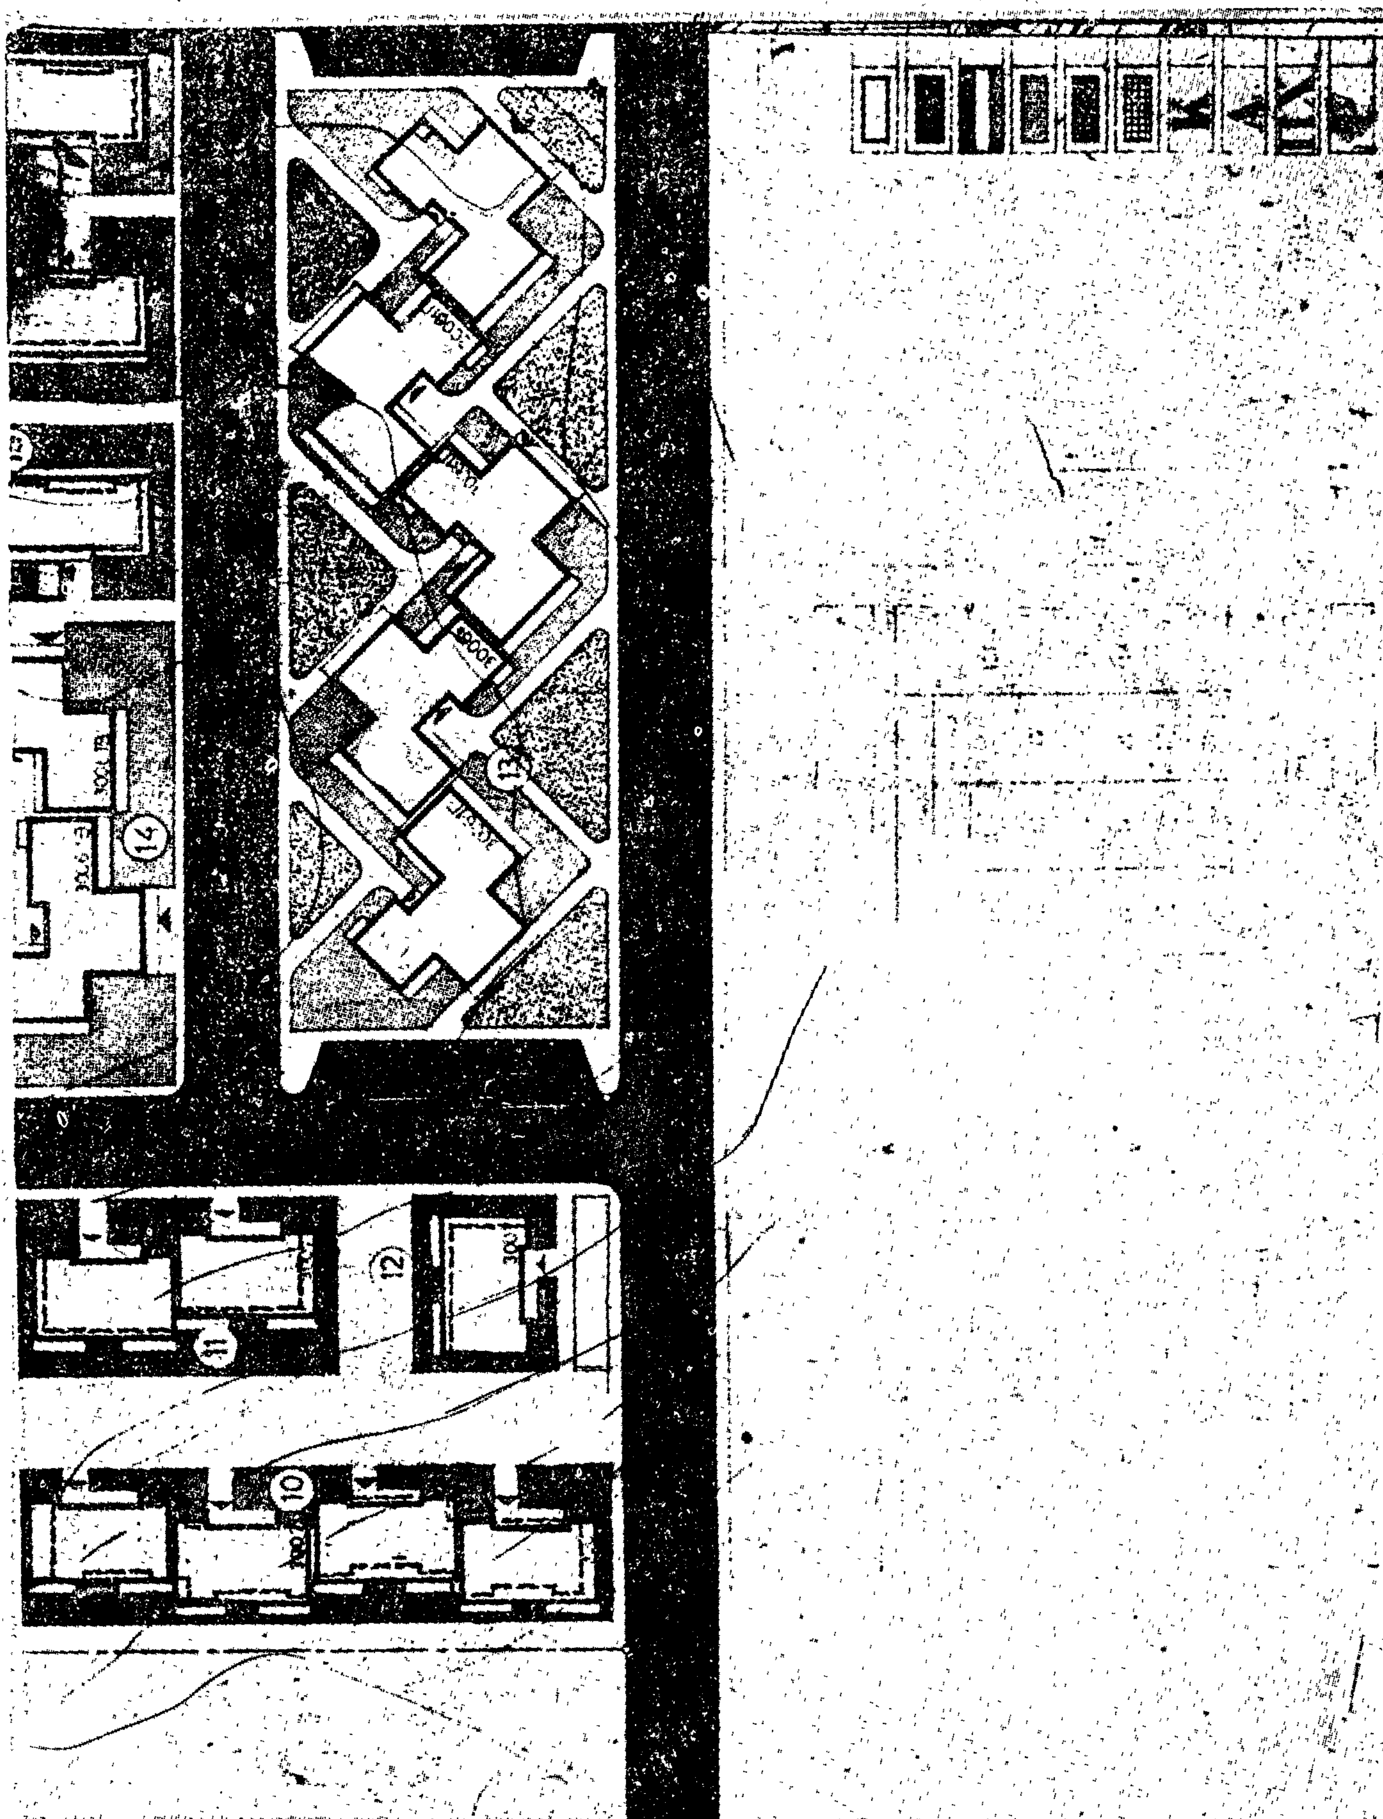

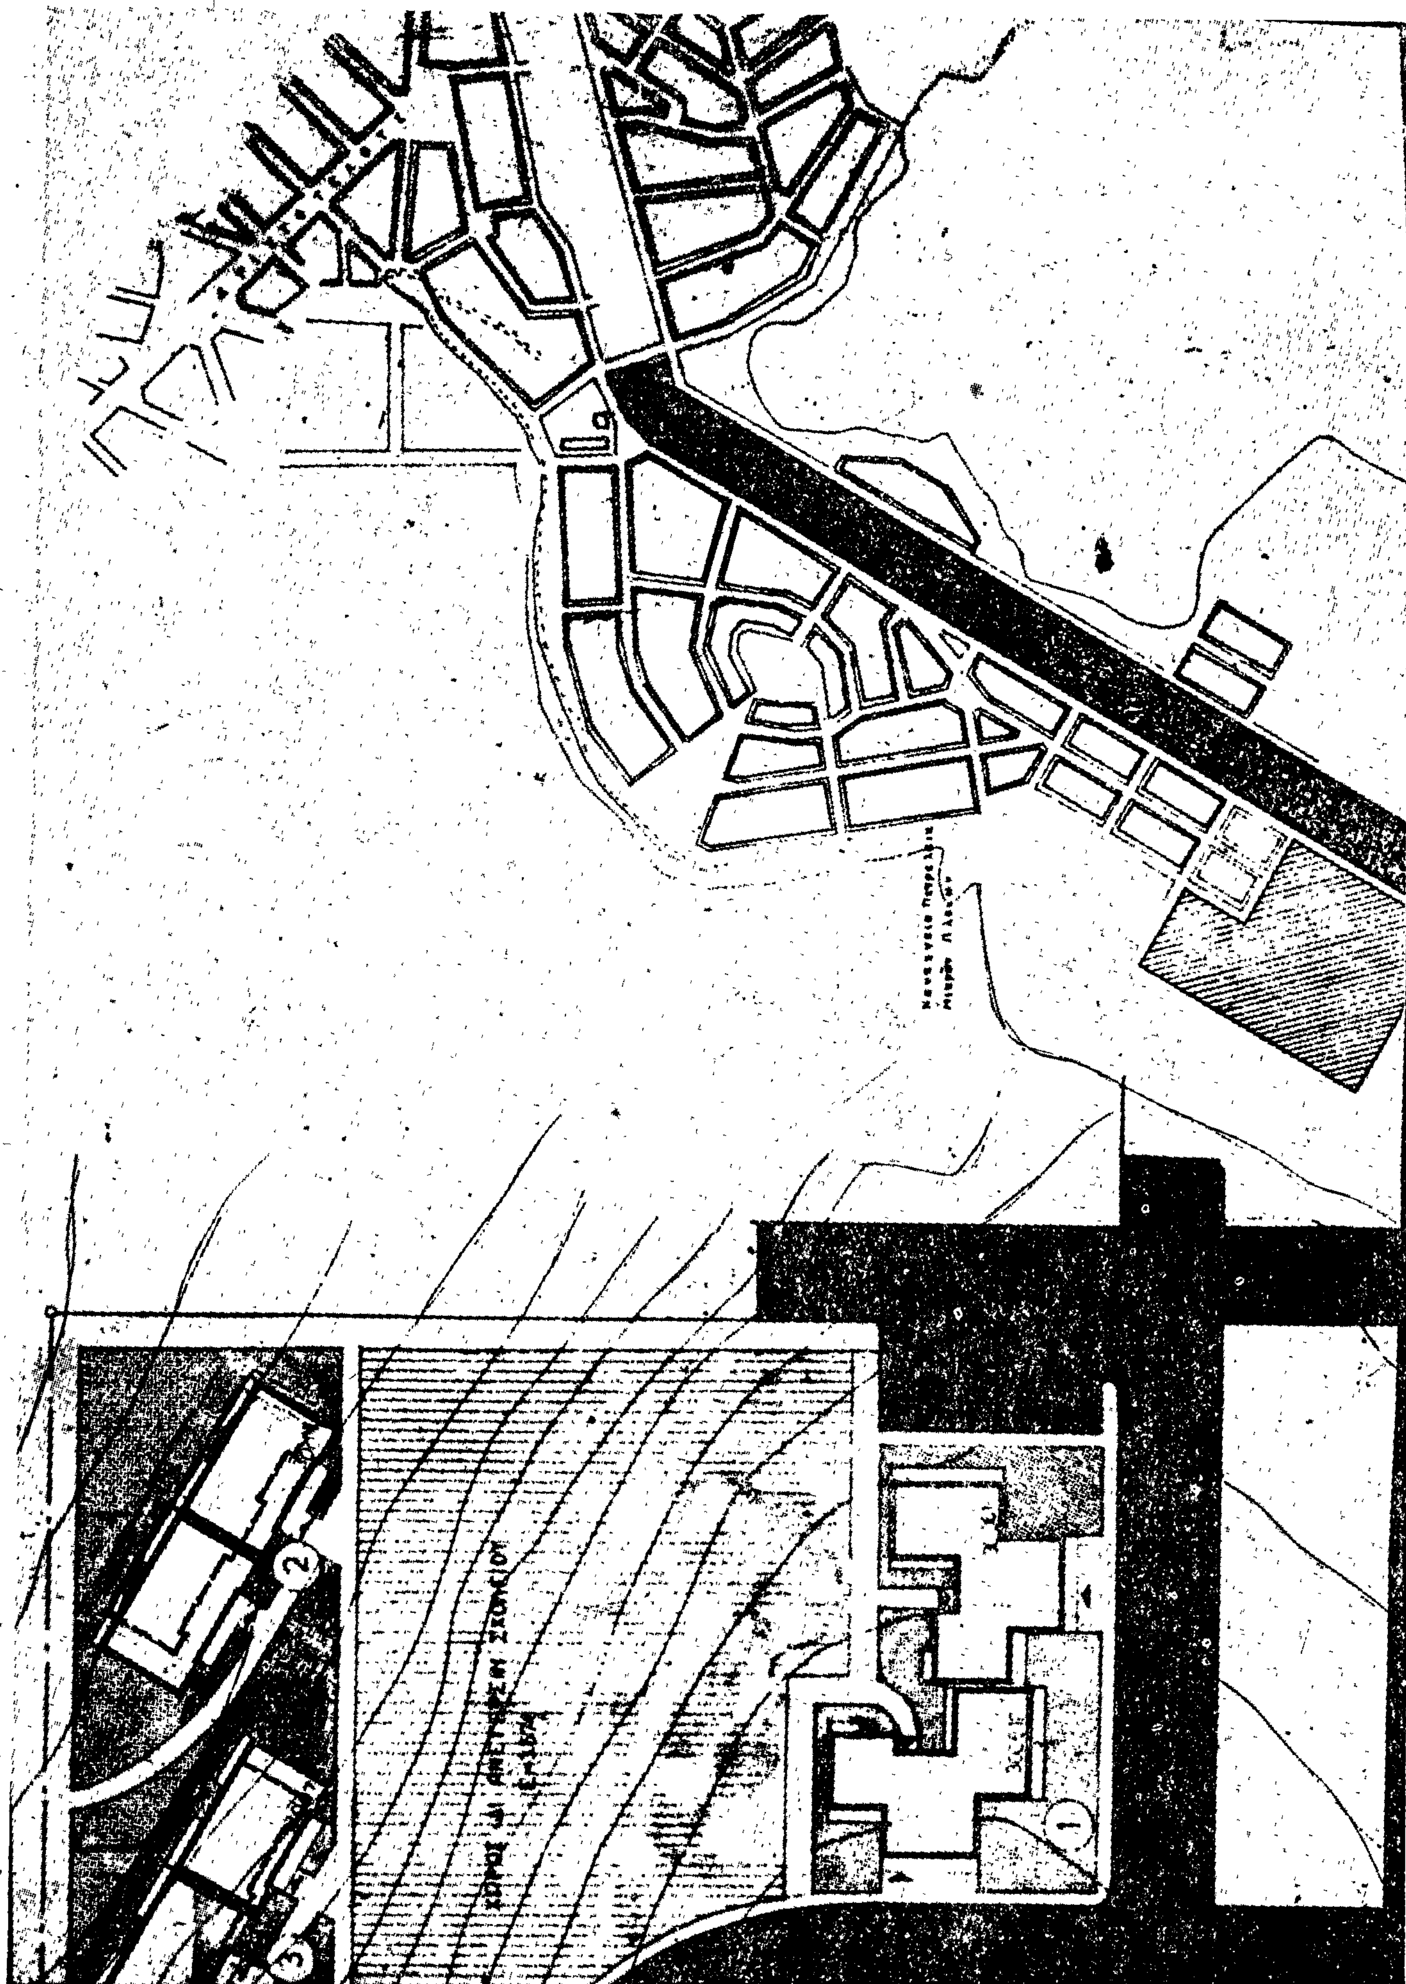

ΑΠΟΣΠΑΣΜΑ ΕΚ ΤΟΥ ΕΓΚΕΚΡΙΜΕΝΟΥ ΣΧΕΔΙΟΥ ΠΟΛΕΩΣ ΧΑΛΚΙΔΟΣ

ΚΛΙΜΑΞ 1:5000

α/α	ΤΡΟΠΟΠΟΙΗΣΕΙΣ ΔΙΟΡΘΩΣΕΙΣ	ΗΜΕΡΟΜΗΝΙΑ		
4.	Μετάθεση αιθούσης συγκεντρώσεως 272	4.8.78		
3.	Αντικατάσταση των τύπων 3005-1Β/Σ με τύπους 3005-1Β-5τό στίχο 7.	20.2.78		
2.	Προσθήκη αρμού διαστολής στούς στοίχους 2,3,4,5	18.4.77		
1.	Αντίγραφον εκ του σχεδίου Ιμφοτικού διατάγματος.	12.3.76		

ΟΡΓΑΝΙΣΜΟΣ ΕΡΓΑΤΙΚΗΣ ΚΑΤΟΙΚΙΑΣ

ΔΙΕΥΘΥΝΣΙΣ ΤΕΧΝΙΚΩΝ ΥΠΗΡΕΣΙΩΝ - ΤΜΗΜΑ ΜΕΛΕΤΩΝ

ΜΕΛΕΤΗ	Α/Α ΜΕΛΕΤΗΣ
ΟΙΚΙΣΜΟΣ ΧΑΛΚΙΣ ΙΙ	Π236
ΤΙΤΛΟΣ ΣΧΕΔΙΟΥ Γενική διάταξις	Α/Α ΣΧΕΔΙΟΥ Α/2δ
ΣΧΕΔΙΑΣΙΣ Χ. ΠΑΠΑΛΑΜΠΡΟΥ	ΚΛΙΜΑΞ 1:500 ΗΜΕΡΟΜΗΝΙΑ
Ο ΣΥΝΤΑΞΑΣ ... ΛΛΟΥ	Ο ΤΜΗΜΑΤΑΡΧΗΣ ... ΣΚΟΤΑΔΑΣ	Ο ΔΙΕΥΘΥΝΤΗΣ

ΥΠΟΥΡΓΕΙΟΝ ΔΗΜΟΣΙΩΝ ΕΡΓΩΝ
ΓΕΝΙΚΗ ΔΙΕΥΘΥΝΣΗ ΟΙΚΙΣΜΟΥ

ΑΡΙΘ. ΠΡΑΞΕΩΣ Γ/19986/79
ΣΥΝΟΔΕΥΕΙ ΤΟ Π. ΔΙΑΤΑΓΜΑ ΠΕΡΙ τροποποιήσεως καί ρυμοτομικού σχεδίου Χαλκίδος εις τόν χώρον τών Εργατικών Κατοικιών

ΑΘΗΝΑΙ 3 Μαΐου 1979
Ο ΓΕΝΙΚΟΣ ΔΙΕΥΘΥΝΤΗΣ
Θ. ΡΟΥΣΣΟΥ

ΥΠΟΜΝΗΜΑ

Πολυκατοικίαι
Αυτοκινητόδρομοι
Πεζόδρομοι
Πράσινο κοινόχρηστον πρασίνων κατοικιών
Κοινοχρήστων διαμορφωμένοι πράσινοι
Πλακοστρώσεις
Καταστήματα
Αίθουσα συγκεντρώσεων
Παιδική χαρά
Χώρος σταθμεύσεως αυτοκινήτων

ΑΝΑΚΟΙΝΩΣΕΙΣ

(3)

Περὶ εἰδοποιήσεως τῆς γενομένης καταθέσεως ἀποζημιώσεως λόγω ἀναγνωριστικῆς ἀπαλλοτριώσεως ἀκινήτων λόγῳ ἐφαρμογῆς τοῦ σχεδίου πόλεως Λουτρακίου, Νομοῦ Κορινθίας.

Αἱ ὑπογραφόμεναι: 1) Παναγούλα Βλαχοθυμήτρη καὶ 2) Παναγιώτα Κορογιαννάκη, κάτοικοι Λουτρακίου, λαβοῦσαι ὑπ' ὄψιν τὰς διατάξεις: 1) τοῦ ἀπὸ 17.7.1923 Ν.Δ/τος «περὶ σχεδίων πόλεων κλπ.» ὡς αὗται συνεπληρώθησαν καὶ ἐτροποποιήθησαν, 2) τοῦ ἀπὸ 29/30.4.1953 Β. Δ/τος «περὶ κωδικοποιήσεως τῶν περὶ ἀναγκαστικῶν ἀπαλλοτριώσεων διατάξεων», 3) τοῦ Ν.Δ. 797/1971, 4) τοῦ 15.7.1967 Β. Δ/τος «περὶ κωδικοποιήσεως καὶ ἐπεκτάσεως τοῦ ρυμοτομικοῦ σχεδίου Λουτρακίου» κλπ., 5) τὴν ὑπ' ἀριθ. 2/1976 πρᾶξιν ἀναλογισμοῦ τῆς Δ/νσεως Τ.Υ.Ν. Κορινθίας κυρωθεῖσαν διὰ τῆς ὑπ' ἀριθ. 1030/10.2.1976 ἀποφάσεως τοῦ Νομάρχου Κορινθίας καὶ 6) τὴν ὑπ' ἀριθ. 570/1978 ἀπόφασιν τοῦ Μονομελοῦς Πρωτοδικείου Κορίνθου περὶ καθορισμοῦ προσωρινῆς τιμῆς μονάδος ἀποζημιώσεως, φέρομεν εἰς γνῶσιν τῶν κεκτημένων ἢ ἀξιούντων δικαιώματα κυριότητος ἐπὶ τῶν ἐν τῇ ὡς ἄνω πράξει ἀναλογισμοῦ ἀναφερομένων καὶ λόγῳ ρυμοτομίας (ἤτοι πρὸς διάνοιξιν ὁδῶν) ἀπαλλοτριωθέντων ἀκινήτων, κειμένων ἐν Λουτρακίῳ, ὅτι κατετέθησαν εἰς τὸ παρὰ τὸ Δημόσιον Ταμεῖον Κορίνθου Γραφεῖον τοῦ Ταμείου Παρακαταθηκῶν καὶ Δανείων ὑπὲρ τῶν ἐν τῇ ὡς ἄνω πράξει ἀναλογισμοῦ φερομένων καὶ ἁρμοδίως ἀναγνωρισθησομένων ὡς ἀληθῶν δικαιούχων, δραχμαὶ διακόσια ἑβδομήκοντα ἑπτὰ χιλιάδες διακόσιαι (277.200), ἀντιστοιχοῦσα εἰς τὴν εἰς βάρος μας καθορισθεῖσαν ἀποζημίωσιν, ἐκδοθέντος τοῦ ὑπ' ἀριθ. 15858/10.4.1979 γραμματίου εἰσπράξεως τοῦ ἐν λόγῳ Γραφείου Παρακαταθηκῶν Κορίνθου.

Ἡ παροῦσα δημοσιευθήτω εἰς τὴν Ἐφημερίδα τῆς Κυβερνήσεως.

Ἐν Λουτρακίῳ, τῇ 13 Ἀπριλίου 1979

Ὁ Πληρεξούσιος Δικηγόρος
ΘΕΟΦΑΝΗΣ Π. ΜΑΥΡΑΓΑΝΗΣ

(Ἀριθ. τριπλ. Δημ. Ταμ. Δικ. Εἰσ. Ἀθηνῶν 41683/79)